



Gesamtansicht

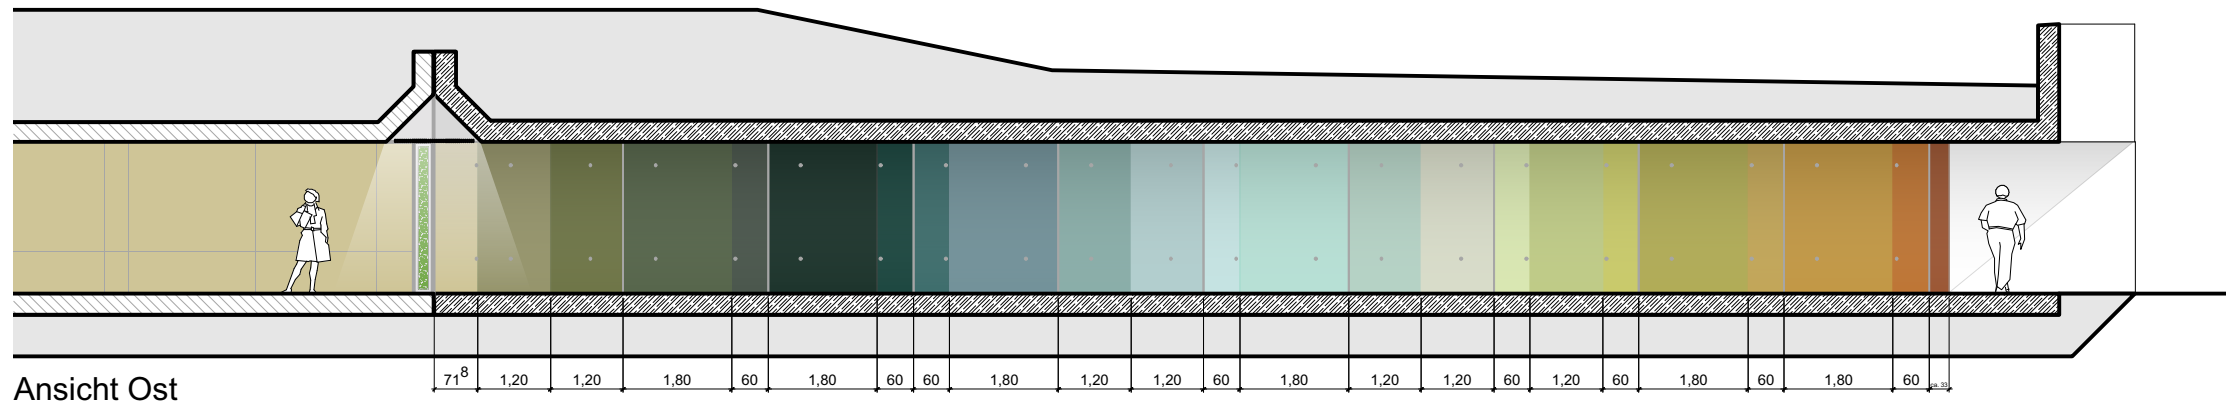

Ansicht Ost

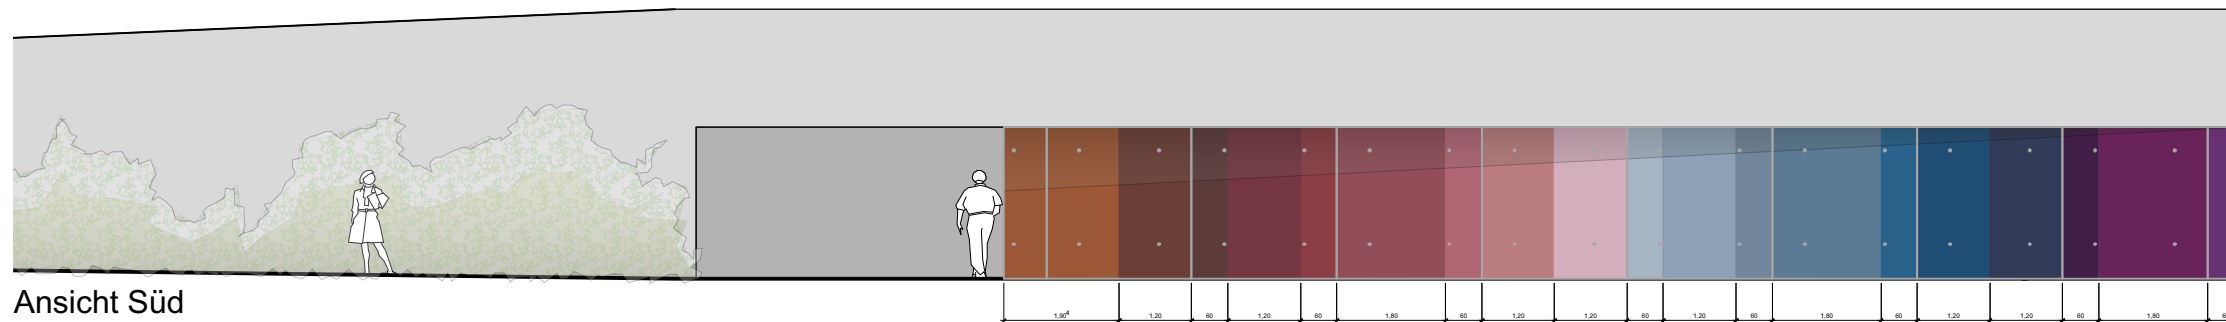

Ansicht Süd

-Deckenfarbe Weiß RAL 9016

-Farbwechsel exakt an Schalfugen (leicht schräg) ausgerichtet

CS 83 NEUBAU MONTESSORI ZENTRUM NÜRNBERG MONTESSORI FÖRDERKREIS NÜRNBERG E.V. DR.-CARLO-SCHMID-STRASSE 93A 90491 NÜRNBERG		DIEZINGER ARCHITEKTEN GMBH RATHAUSPLATZ 3 93047 REGENSBURG TEL 0941/4639420 FAX 08421/978686 INFO@DIEZINGERARCHTEKTEN.DE	
Farbmuster Tunnel		MAS. 1:125	MON
		22.09.2021	
DETAIL - Farbgestaltung Tunnel		GEZ. TH	CS83-AR-5-DE-M-001